


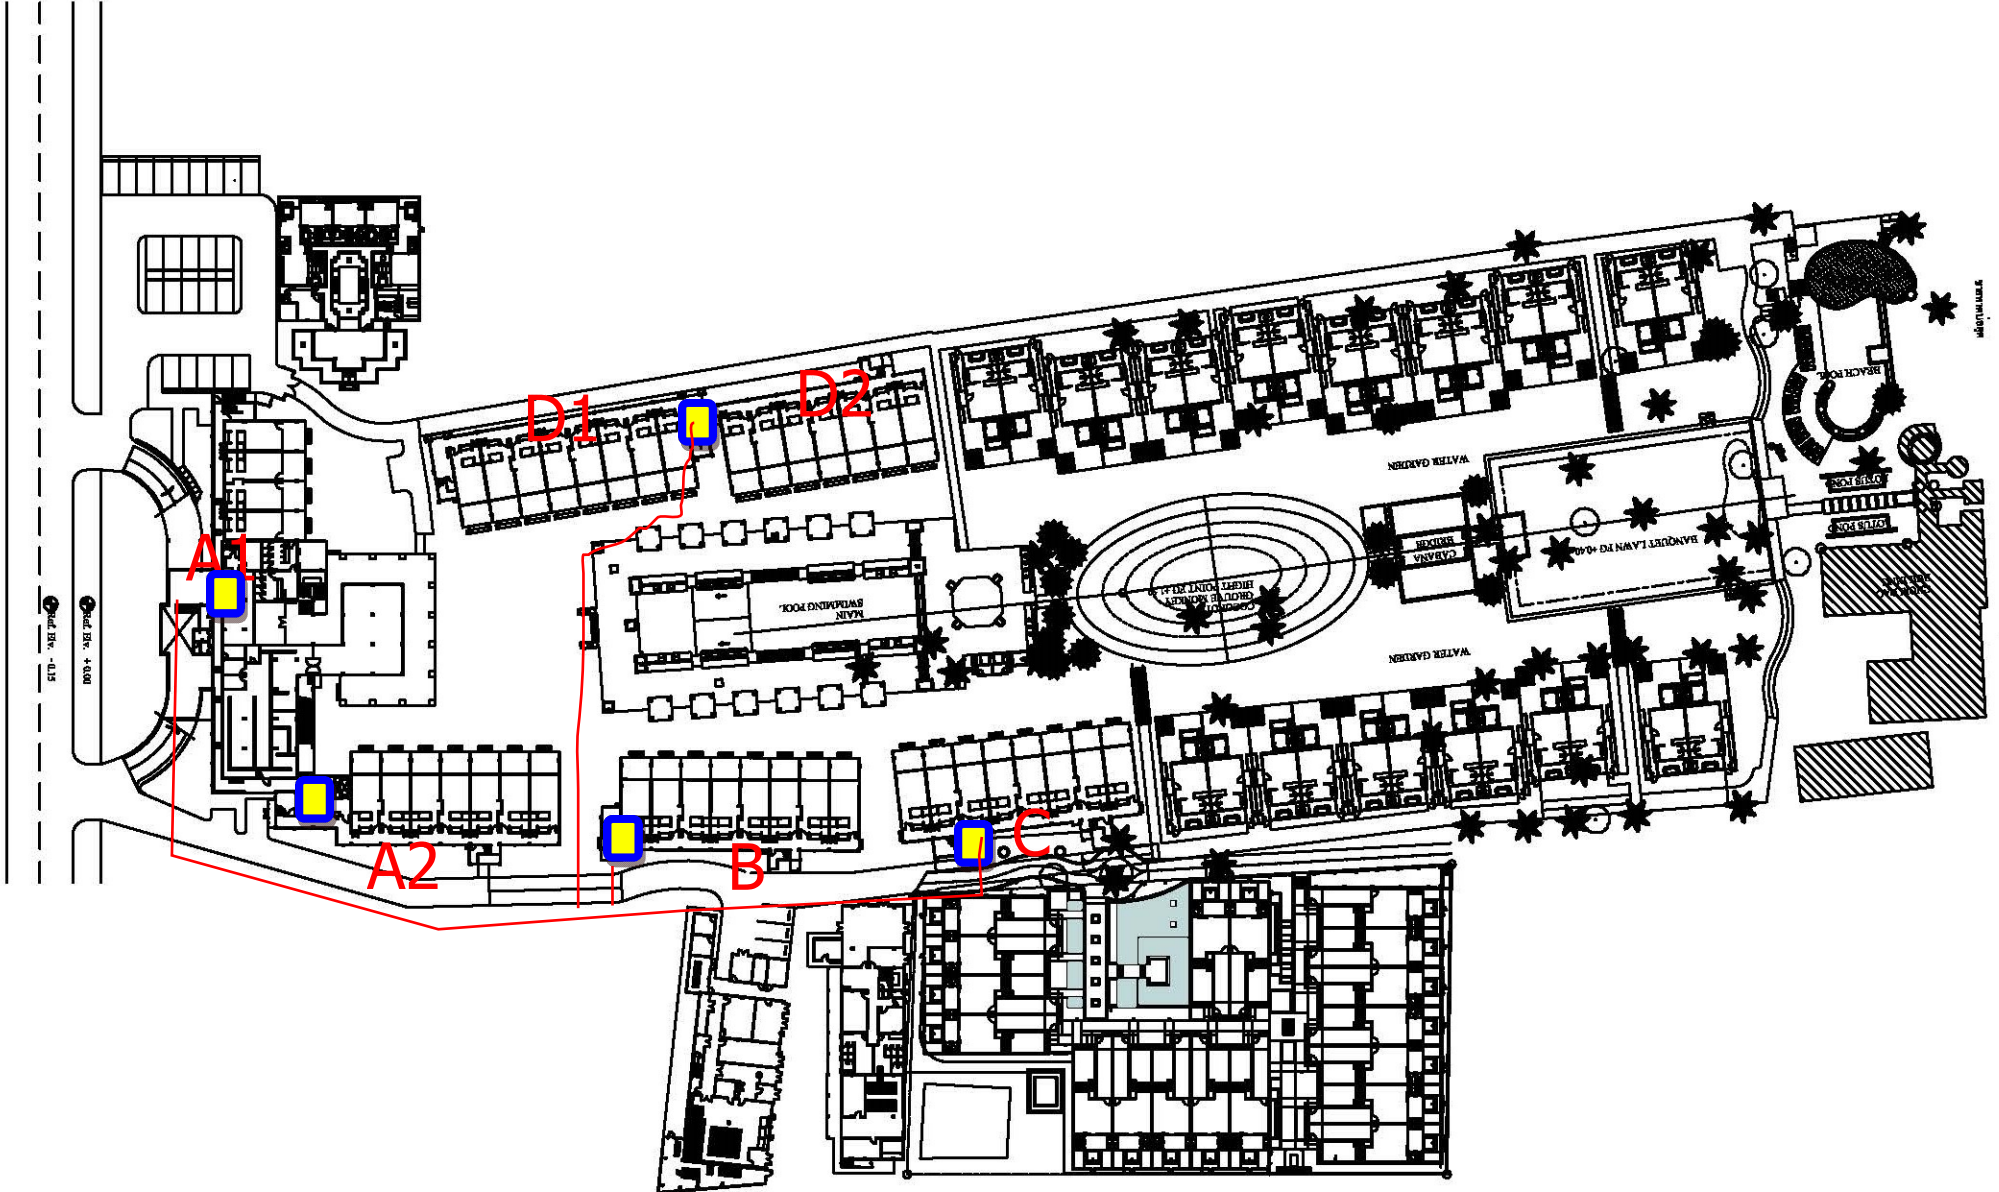

SCALE 1:500



A1

A2

B

C

D1

D2


Pool Deck +0.00
Pool Deck -0.15

WATER GARDEN


WATER GARDEN

WATER GARDEN


A1

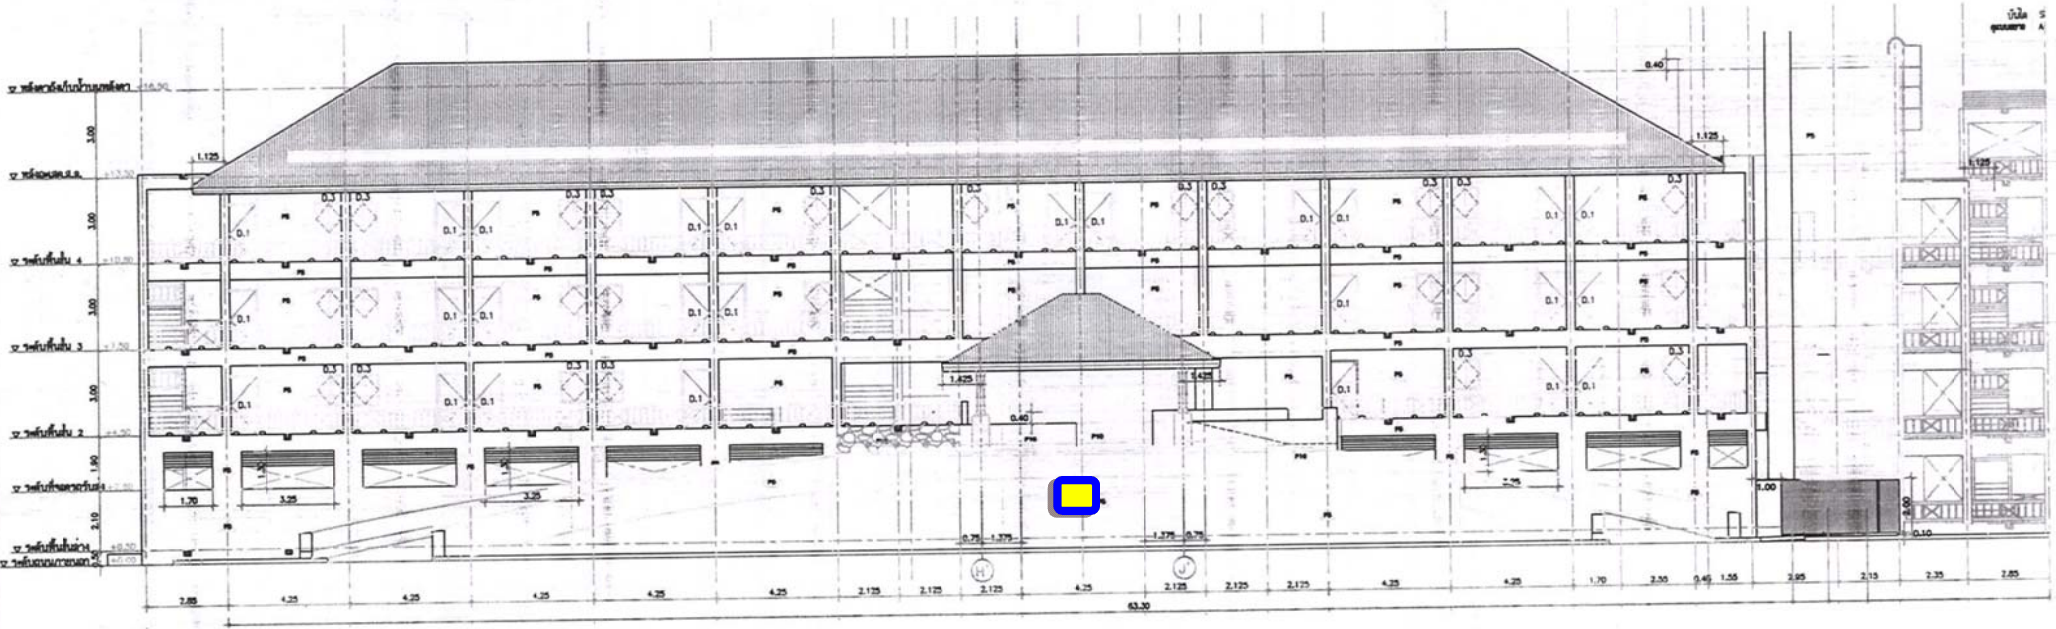

A 2

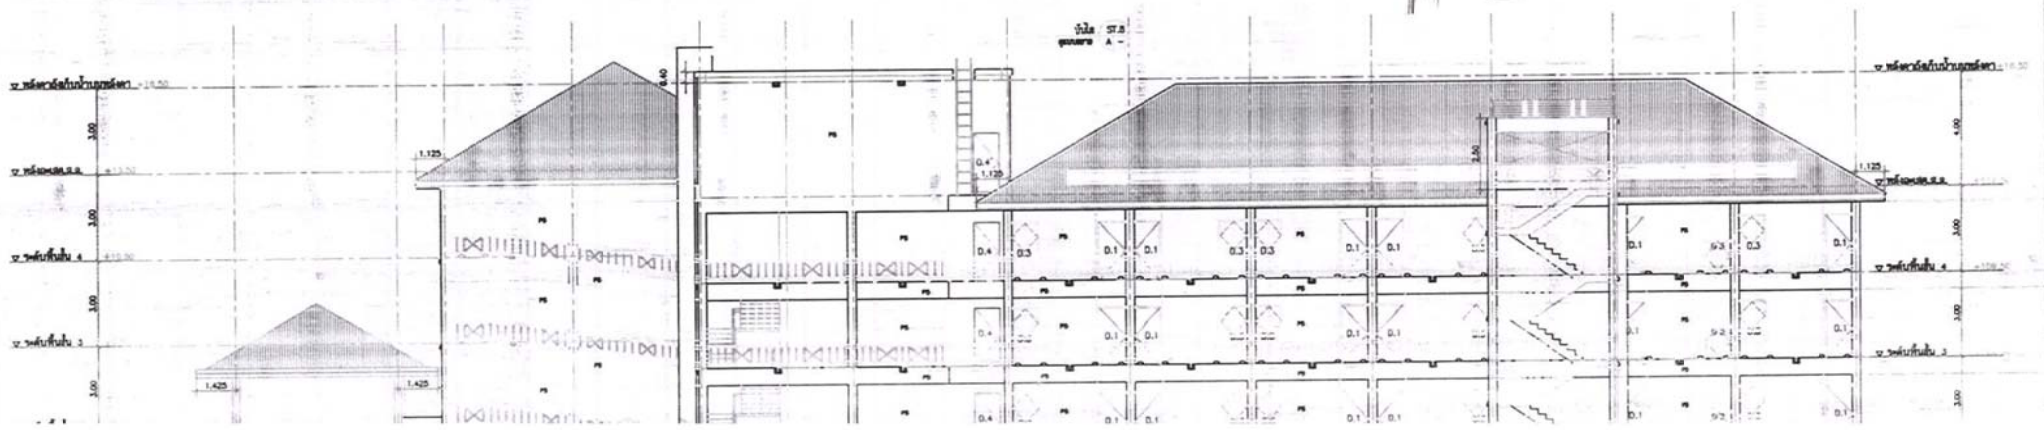


B

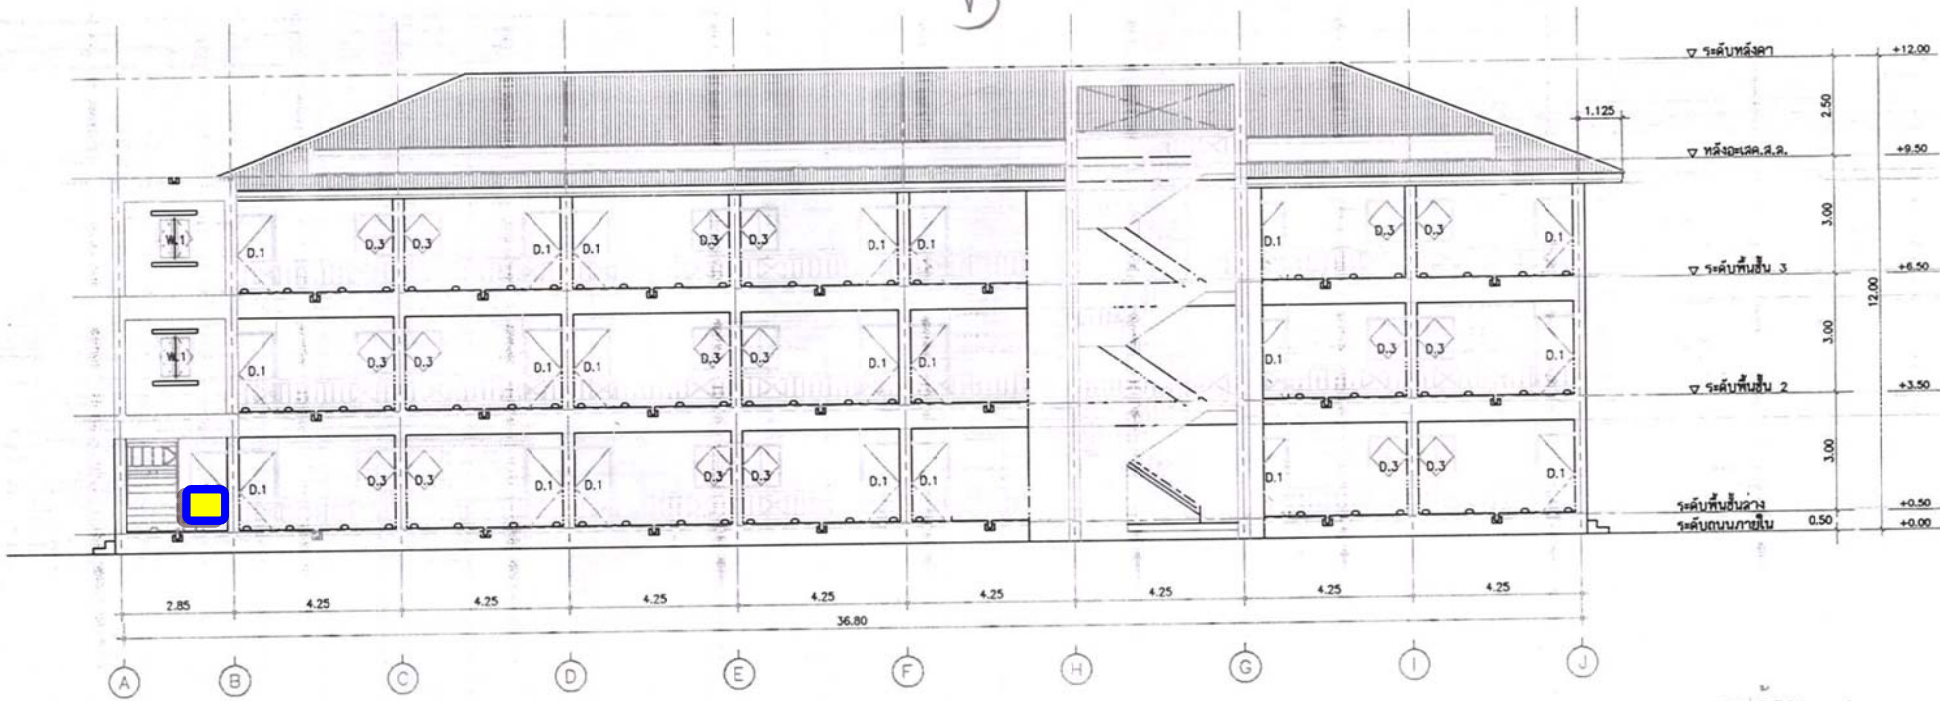


รูปदान - 1
1:100

1/2

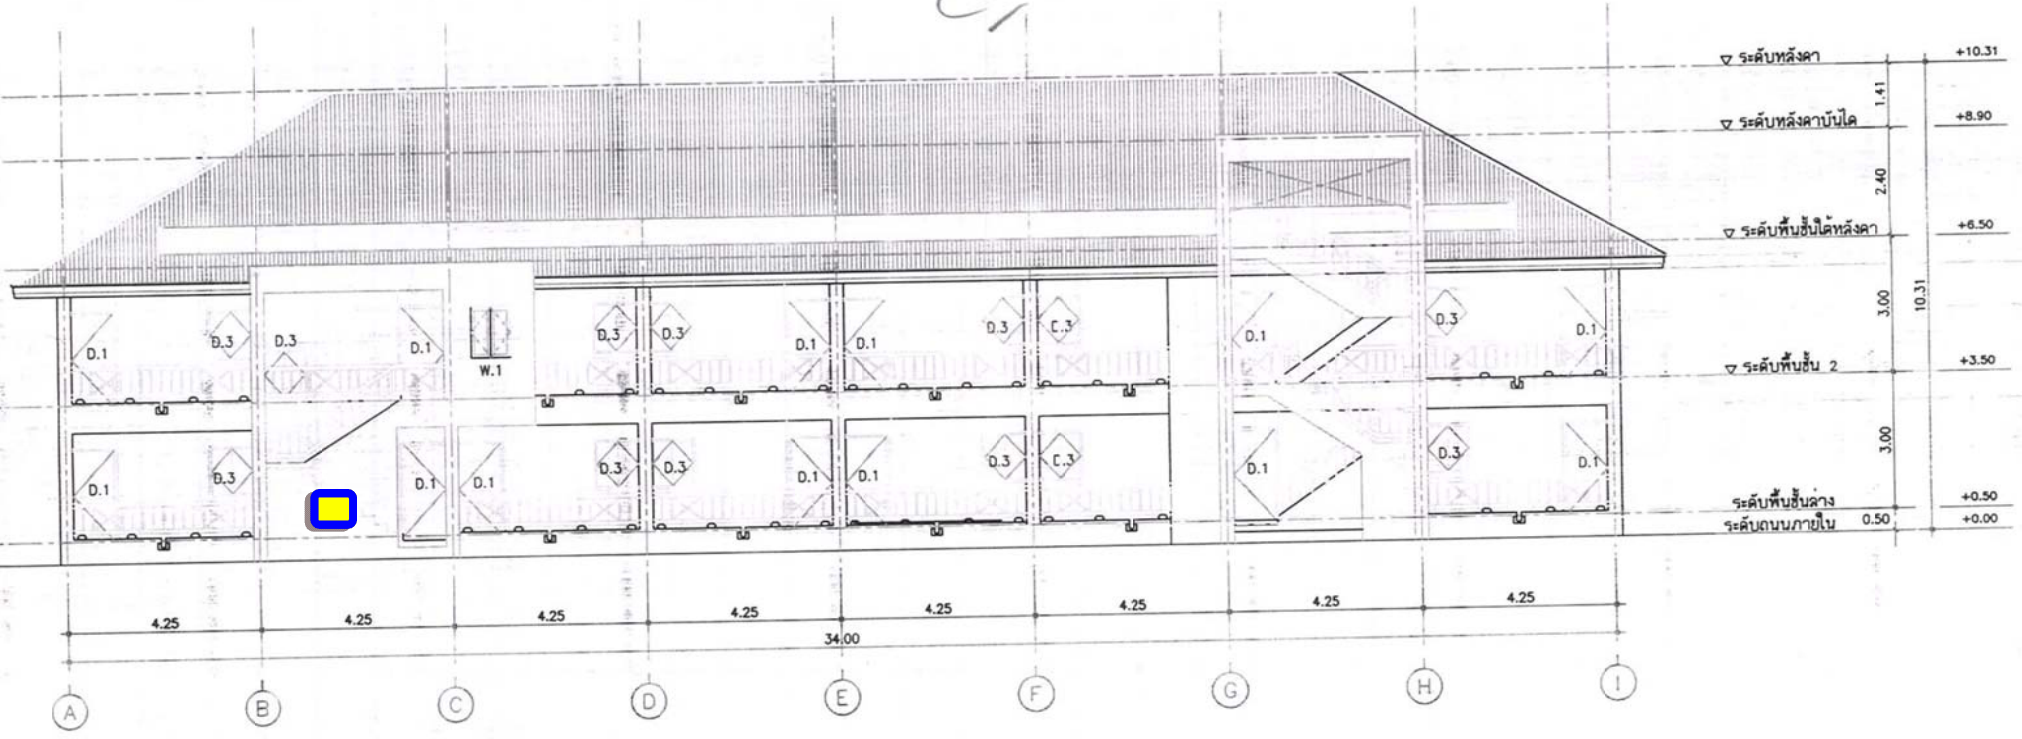

D1

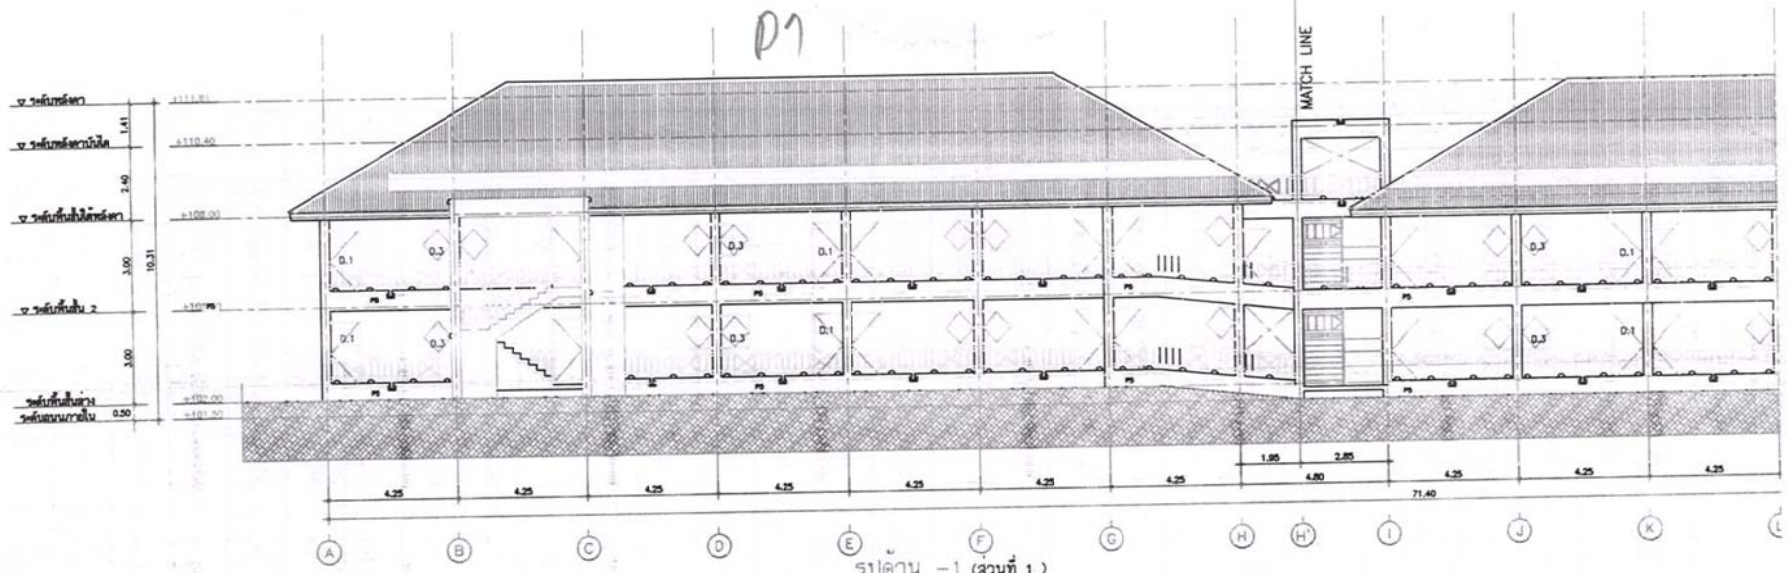

รูปตัด -1 (ส่วนที่ 1)
ขนาด 1:100

D2

